


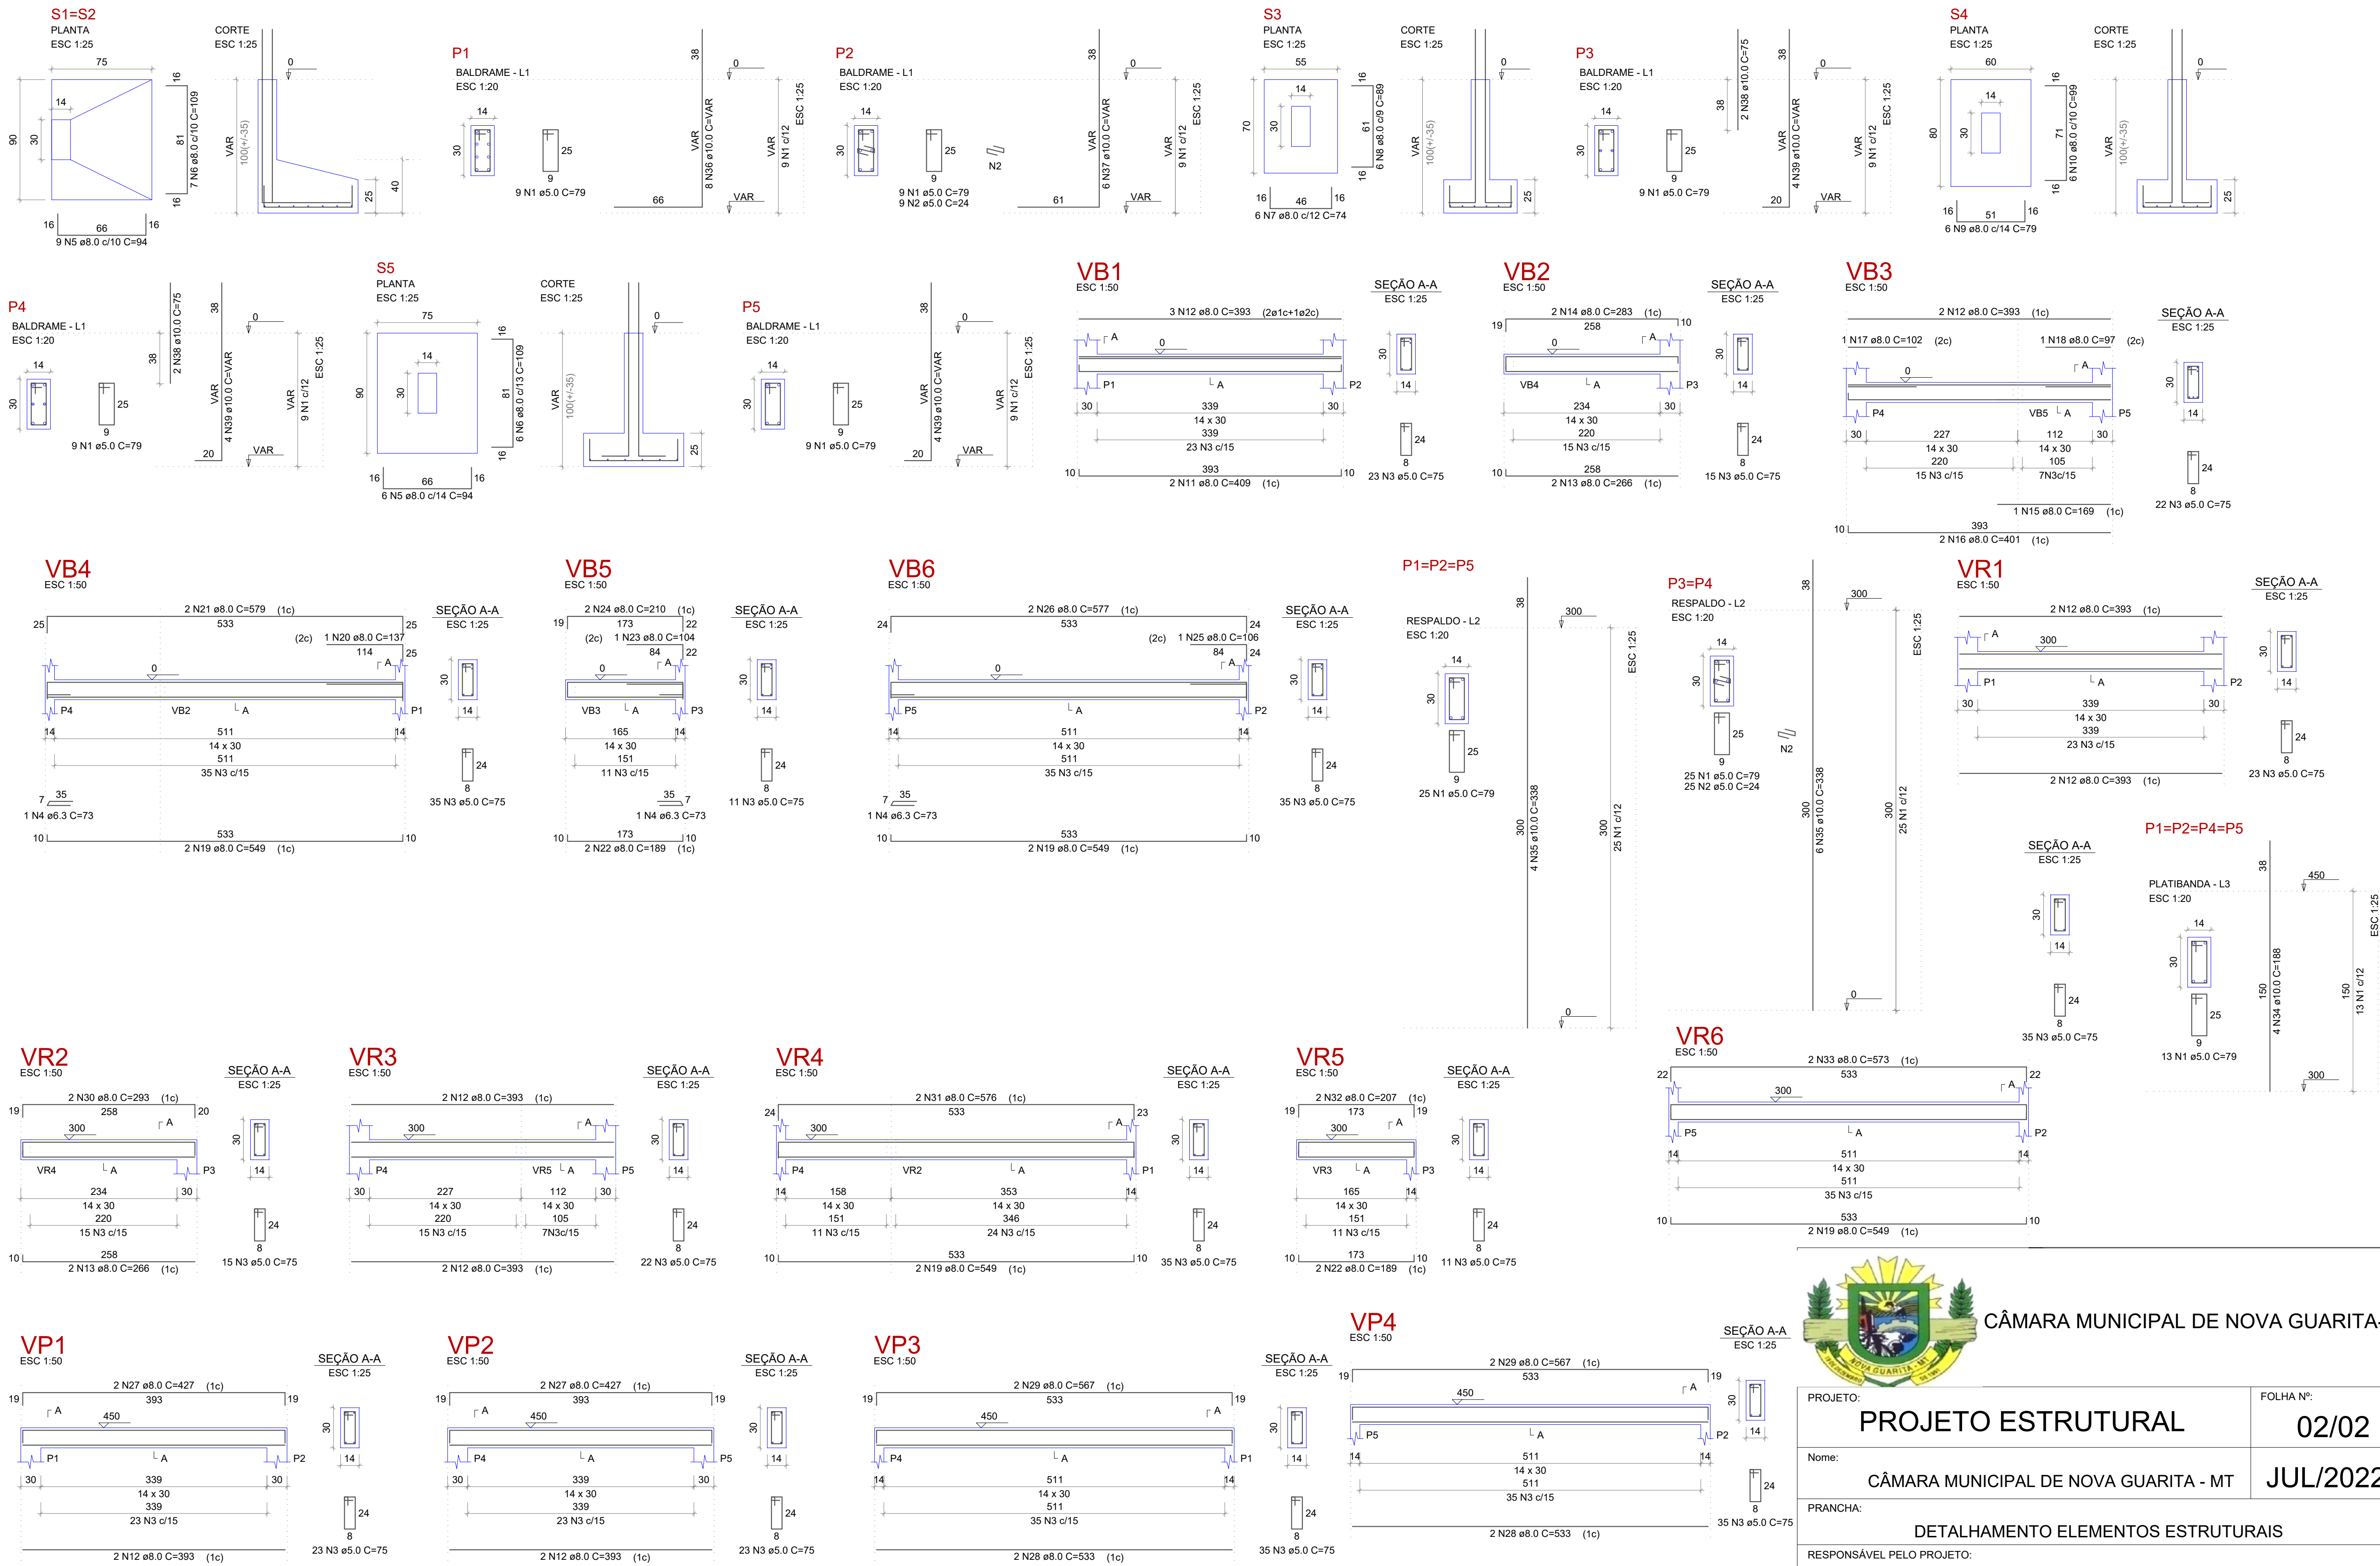

CÂMARA MUNICIPAL DE NOVA GUARITA-MT

PROJETO:	PROJETO ESTRUTURAL	FOLHA Nº:	02/02
Nome:	CÂMARA MUNICIPAL DE NOVA GUARITA - MT	JUL/2022	
PRANCHA:	DETALHAMENTO ELEMENTOS ESTRUTURAIS		
RESPONSÁVEL PELO PROJETO:			
ADAILTON S.CASTRO NASCIMENTO Engenheiro Civil Engenheiro de Segurança do Trabalho Crea-MT 033103			
OBSERVAÇÕES:			
RESERVADOS TODOS OS DIREITOS. É PROIBIDA A DUPLICAÇÃO, REPRODUÇÃO OU ALTERAÇÃO DESTE PROJETO, NO TODO OU EM PARTE SEM A PERMISSÃO EXPRESSA DOS SEUS AUTORES.			